


Serre-câble DE PANNEAU A ECROU
 Câble 3 maxi CAT

R. 280 054

SERIE Acc. de câblage

R. INC EMPH

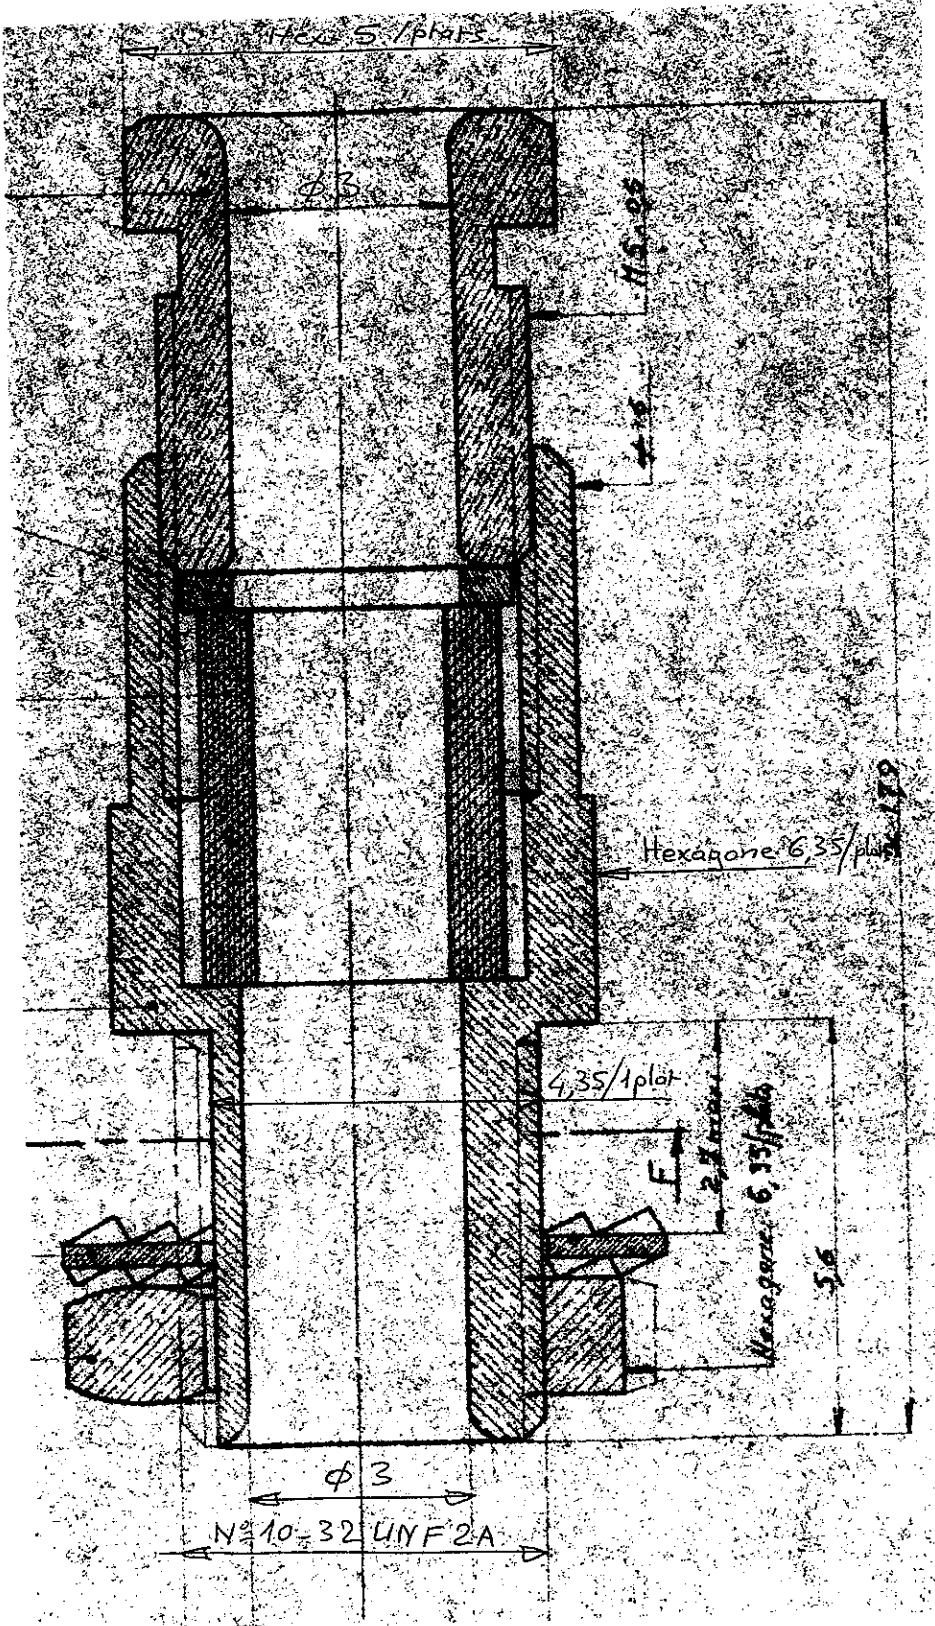

2024 - 757

CREATION			
PEN	DEN	DATE	NOM du responsable en capitales
		4-3-88	COUIN

MODIFICATIONS		
IND.	DATE	NOM du responsable en capitales

RADIALL **sofic**

101, rue Philibert Hoffmann - Z.I. Ouest
 93116 - ROSNY/S/BOIS - France
 Tél. : 858-10-40