SCALA NON IMPEGNATIVA (DO NOT SCALE)	METRIC	PROIEZIONE EUROPEA (EUROPEAN PROJECTION)
DIMENSIONI IN (DIMENSIONS IN) mm		

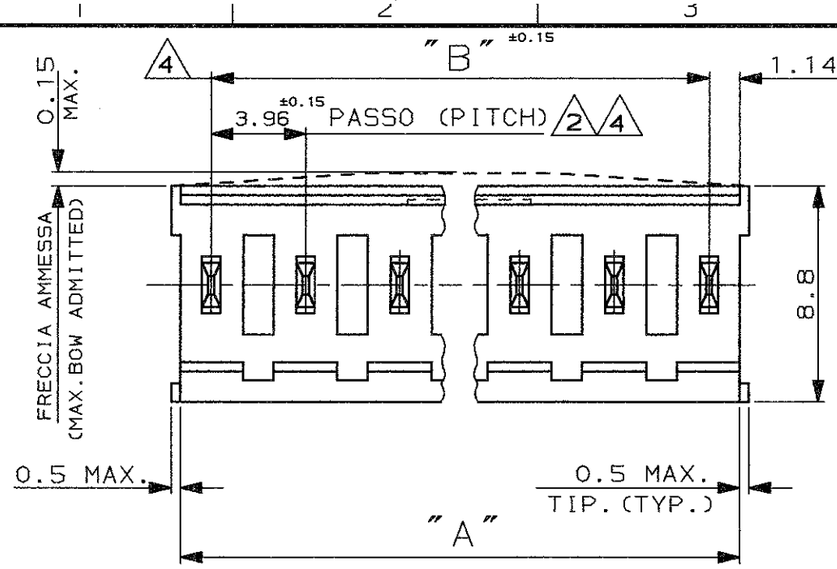

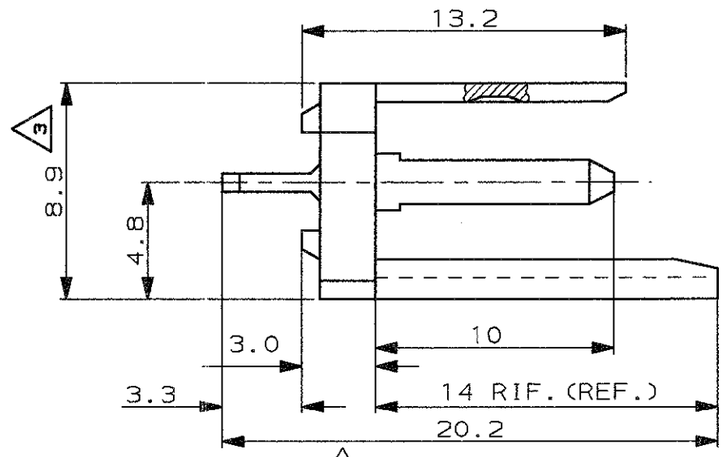

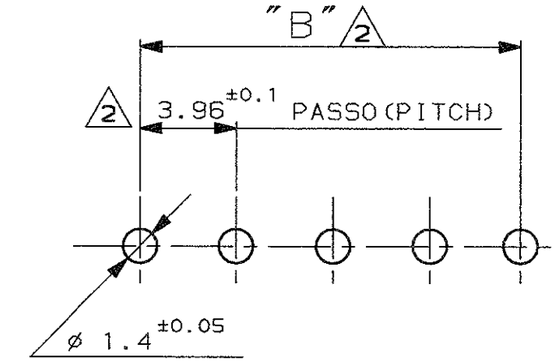

DIMA DI FORATURA SU C.S.
(RECOMMENDED P.C.B. HOLE PATTERN)

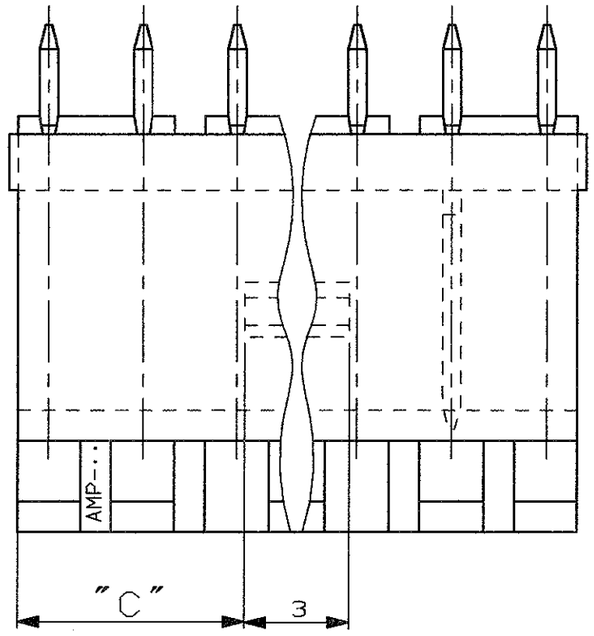

1. OBSOLETO (OBSOLETE)
2. TOLLERANZA NON CUMULATIVA (NOT CUMULATIVE TOLERANCE)
3. ALLA BASE (AT BASE)
4. DIMENSIONE MISURATA ALLA BASE DEI POSTS (POSTS BASE DIMENSION)
5. -
6. -
7. MATERIALE CONTATTO: OTTONE (CONTACT MATERIAL: BRASS
8. MATERIALE BLOCCHETTO: POLICARBONATO CARICATO VETRO, COLORE VERDE (HOUSING MAT'L: POLYCARBONATE GLASS FIBER FILLED, GREEN COLOUR)
9. MATERIALE BLOCCHETTO: POLIESTERE CARICATO VETRO, UL 94-V0, COLORE NERO (HOUSING MAT'L: POLYESTER GLASS FIBER FILLED, UL 94-V0, BLACK COLOUR)
10. OBSOLETE PARTS: OBSOLETE CIS STREAMLINING PER D.RENAUD/D.SINISI

10 OBSOLETE	N° POS.	DIM. "A"	DIM. "B"	DIM. "C"	P.N. STAGNATO (TIN PLTD. VERSION)	DORATO 0.37µm AREA CONTATTO, STAGNATO NELLA ZONA A SALDARE (0.37µm GOLD PLTD ON CONTACT AREA, TIN PLTD ON SOLDER TAIL)	DORATO 0.76µm AREA CONTATTO, STAGNATO NELLA ZONA A SALDARE (0.76µm GOLD PLTD ON CONTACT AREA, TIN PLTD ON SOLDER TAIL)	DORATO 1.27µm AREA CONTATTO, STAGNATO NELLA ZONA A SALDARE (1.27µm GOLD PLTD ON CONTACT AREA, TIN PLTD ON SOLDER TAIL)
	2	6.2	3.96	1.6	~~284678-1~~	–	–	–
	12	45.9	43.59	21.4	280614-1	280614-2	280614-4	~~280614-3~~
	10	37.9	35.66	17.5	280613-1	280613-2	280613-4	~~280613-3~~
	8	30.0	27.74	13.5	280612-1	280612-2	280612-4	280612-3
	6	22.1	19.81	9.5	280611-1	280611-2	~~280611-4~~	~~280611-3~~
	4	14.2	11.89	5.6	280610-1	280610-2	280610-4	~~280610-3~~
	2	6.2	3.96	1.6	280609-1	280609-2	280609-4	~~280609-3~~

REV.	REVISIONI (REVISION RECORD)	DIS. (DR)	
S	STREAMLINING OF CONTACT BASE MATERIAL CHANGED TO BRASS	SMT	09APR 2013
R2	REVISED PER ECO-11-005140	HMR	24MAY11

DISTRIBUZIONE (PRINT DIST.)

CUSTOMER DRAWING
FOR REFERENCE ONLY

DISEGNO PER CLIENTE
SOLO PER RIFERIMENTO

THIS DRAWING IS UNPUBLISHED | RELEASE FOR PUBLICATION 19

TOLLERANZE, SE NON DIVERSAMENTE SPECIFICATO (TOLERANCES, UNLESS OTHERWISE SPECIFIED) ± 0.4
ANGOLI (ANGLES) ± 2°

DIAM. ISOLANTE (INS. DIA. RANGE) –
RANGO FILO (WIRE RANGE) –
SCALA (SCALE) –

TE Connectivity

DIS. (DR.) 27-06-1991 C.CORDOLA
CONT. (CHK.) R.Cantore 6-3-1991
APP. (APP.) –

DESCRIZIONE (DESCRIPTION) AMP-MODU MODI STRAIGHT VERSION POST SUPPORT ASS'Y

LOC. I | SIZE A3 | NUMERO (DWG NO) C-280609 | REV. S | FOGLIO (SHEET) 1 DI (OF) 1